STADTTEILZENTRUM AVENWEDDE

BA | Viliana Schlidt | 15434063

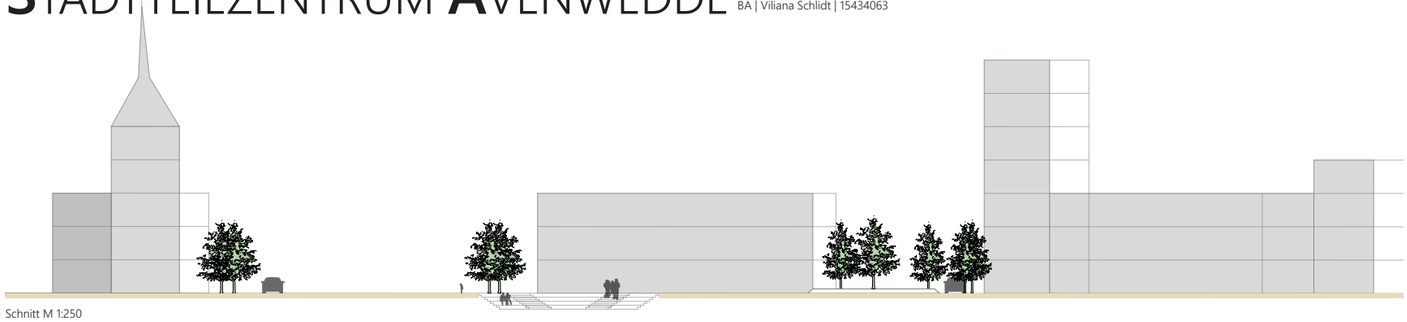

Schnitt M 1:250

Der Entenweg soll auf die Dompfafferstraße umgelenkt werden, sodass der Kreisverkehr nun drei Ausfahrten hat. Durch den Anbau am alten Elli Markt entsteht ein Platz, der von den anderen Gebäuden am Kreisverkehr umschlossen wird. Dieser ist ausgestattet mit einem Calisthenics Park, wo sich Jugendliche zusammenfinden und sportlich aktiv sein können. Es entstehen neue Begegnungsorte durch Sitzmöglichkeiten und Arbeitstischen im Freien. Zudem ist ein Veranstaltungsort geplant, der das soziale Miteinander und den Zusammenhalt fördert.

Die Eisdiele zieht in den Anbau und erhält einen Freisitz, der durch Sitzbänke und Bäumen von der Straße abgegrenzt ist. Im Erdgeschoss finden kleinere Einheiten Platz, welche die Reduzierung von Parkplätzen erlauben.
Auf dem Parkplatz der KFZ Werkstatt können wöchentliche Märkte stattfinden.
Zur Verkehrsberuhigung ist eine 30er Zone vorgesehen und eine einheitliche Pflasterung. Reklametafeln, Container, der Metallzaun soll entfernt werden, um das Stadtbild ästhetischer wirken zu lassen.

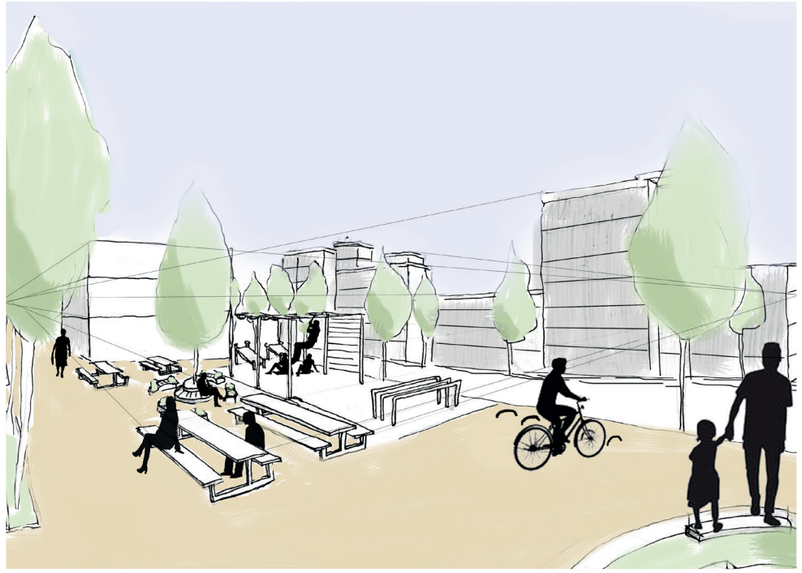

Perspektive vom Veranstaltungsort in Richtung Ärztehaus

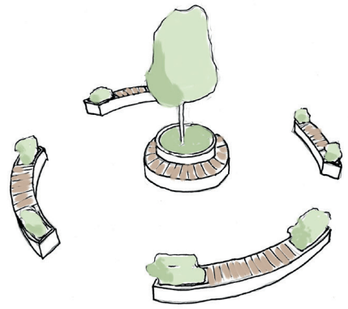

Neue Sitzgelegenheit mit mehr grün

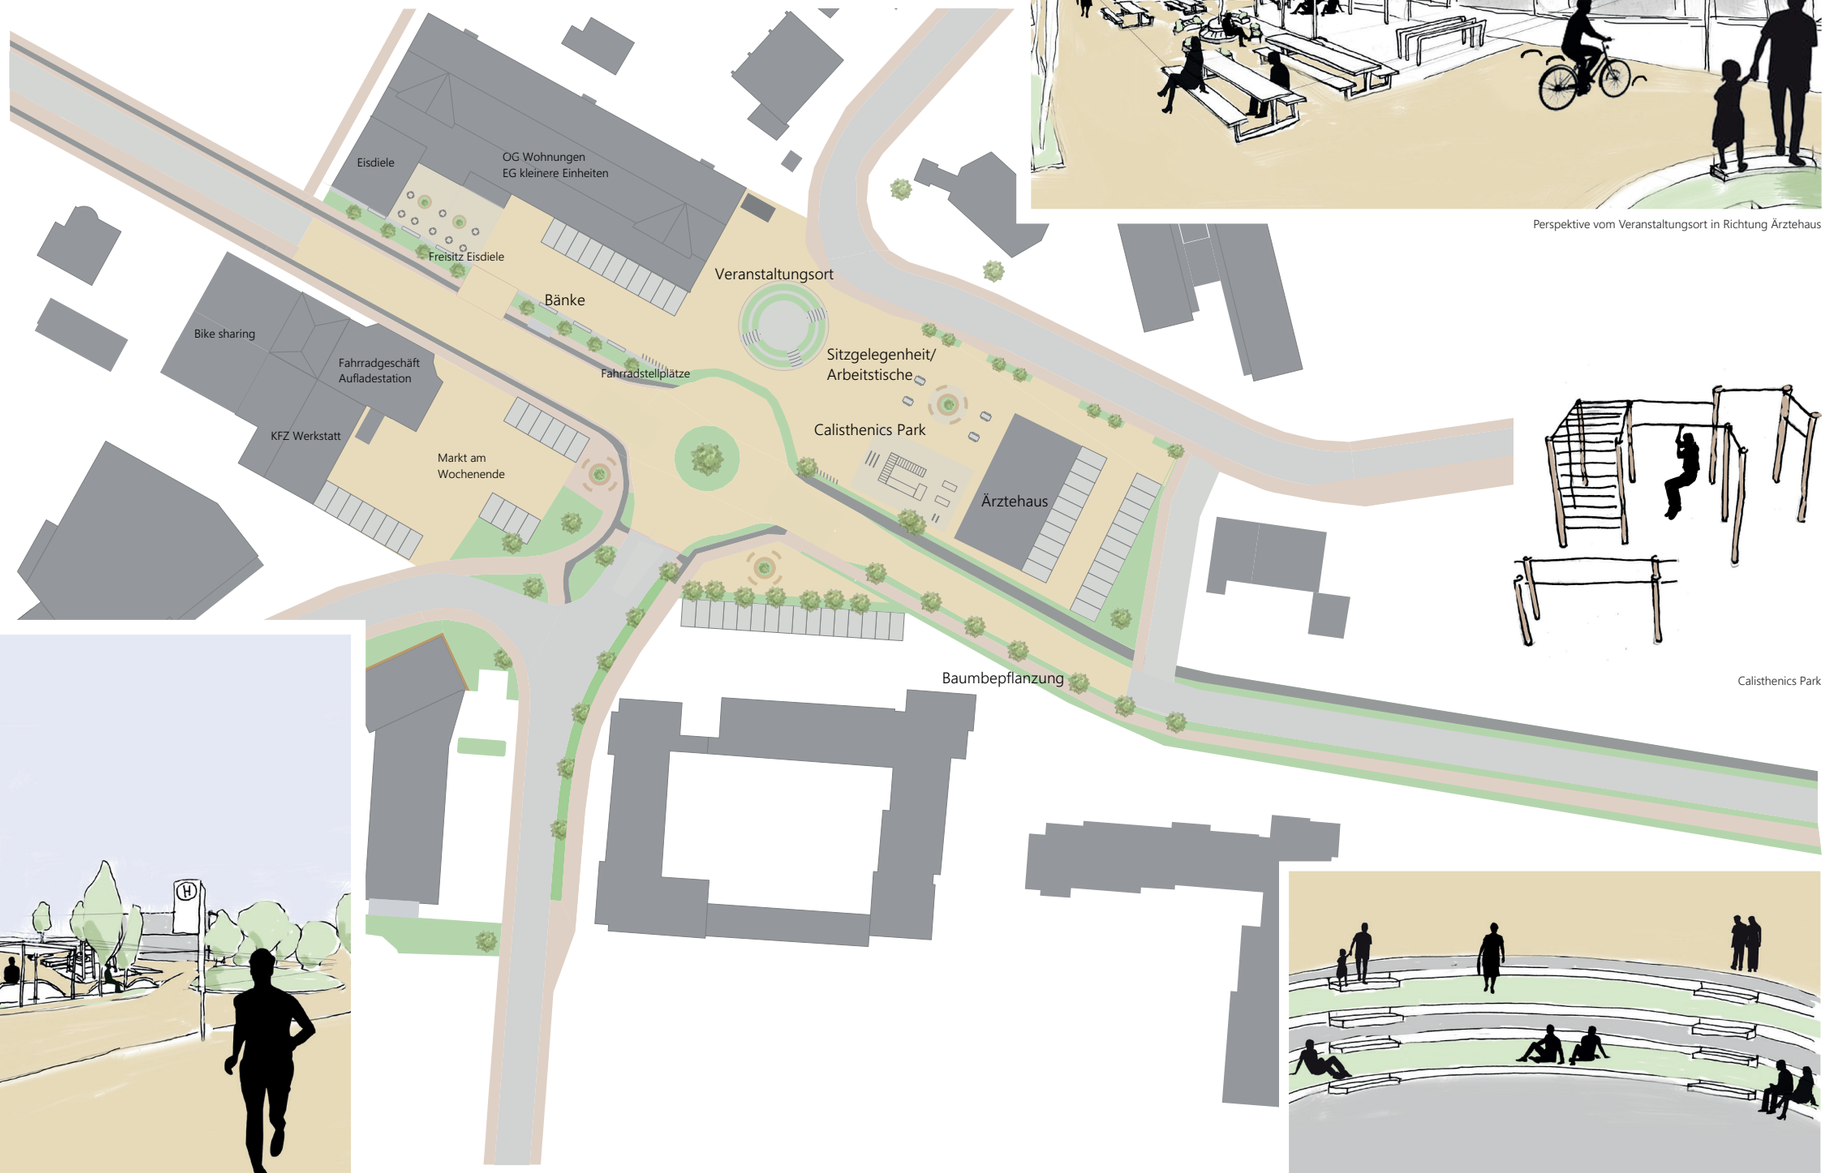

Lageplan M 1:500

Calisthenics Park

Perspektive vom alten Getränkemarkt in Richtung Kreisverkehr

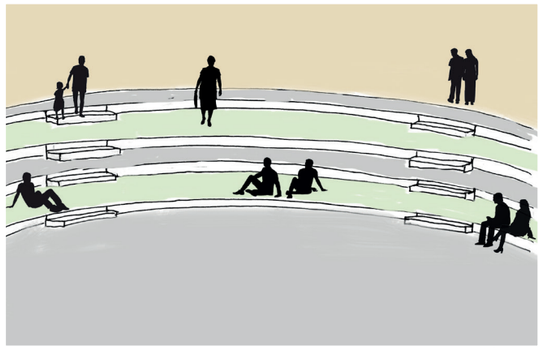

Veranstaltungsort